


**ZMIANA MIEJSCOWEGO PLANU ZAGOSPODAROWANIA
PRZESTRZENNEGO GMINY PODEGRODZIE**

Wieś Stadła - działki nr: 242/2, 242/5 i 242/8

RYSUNEK PLANU

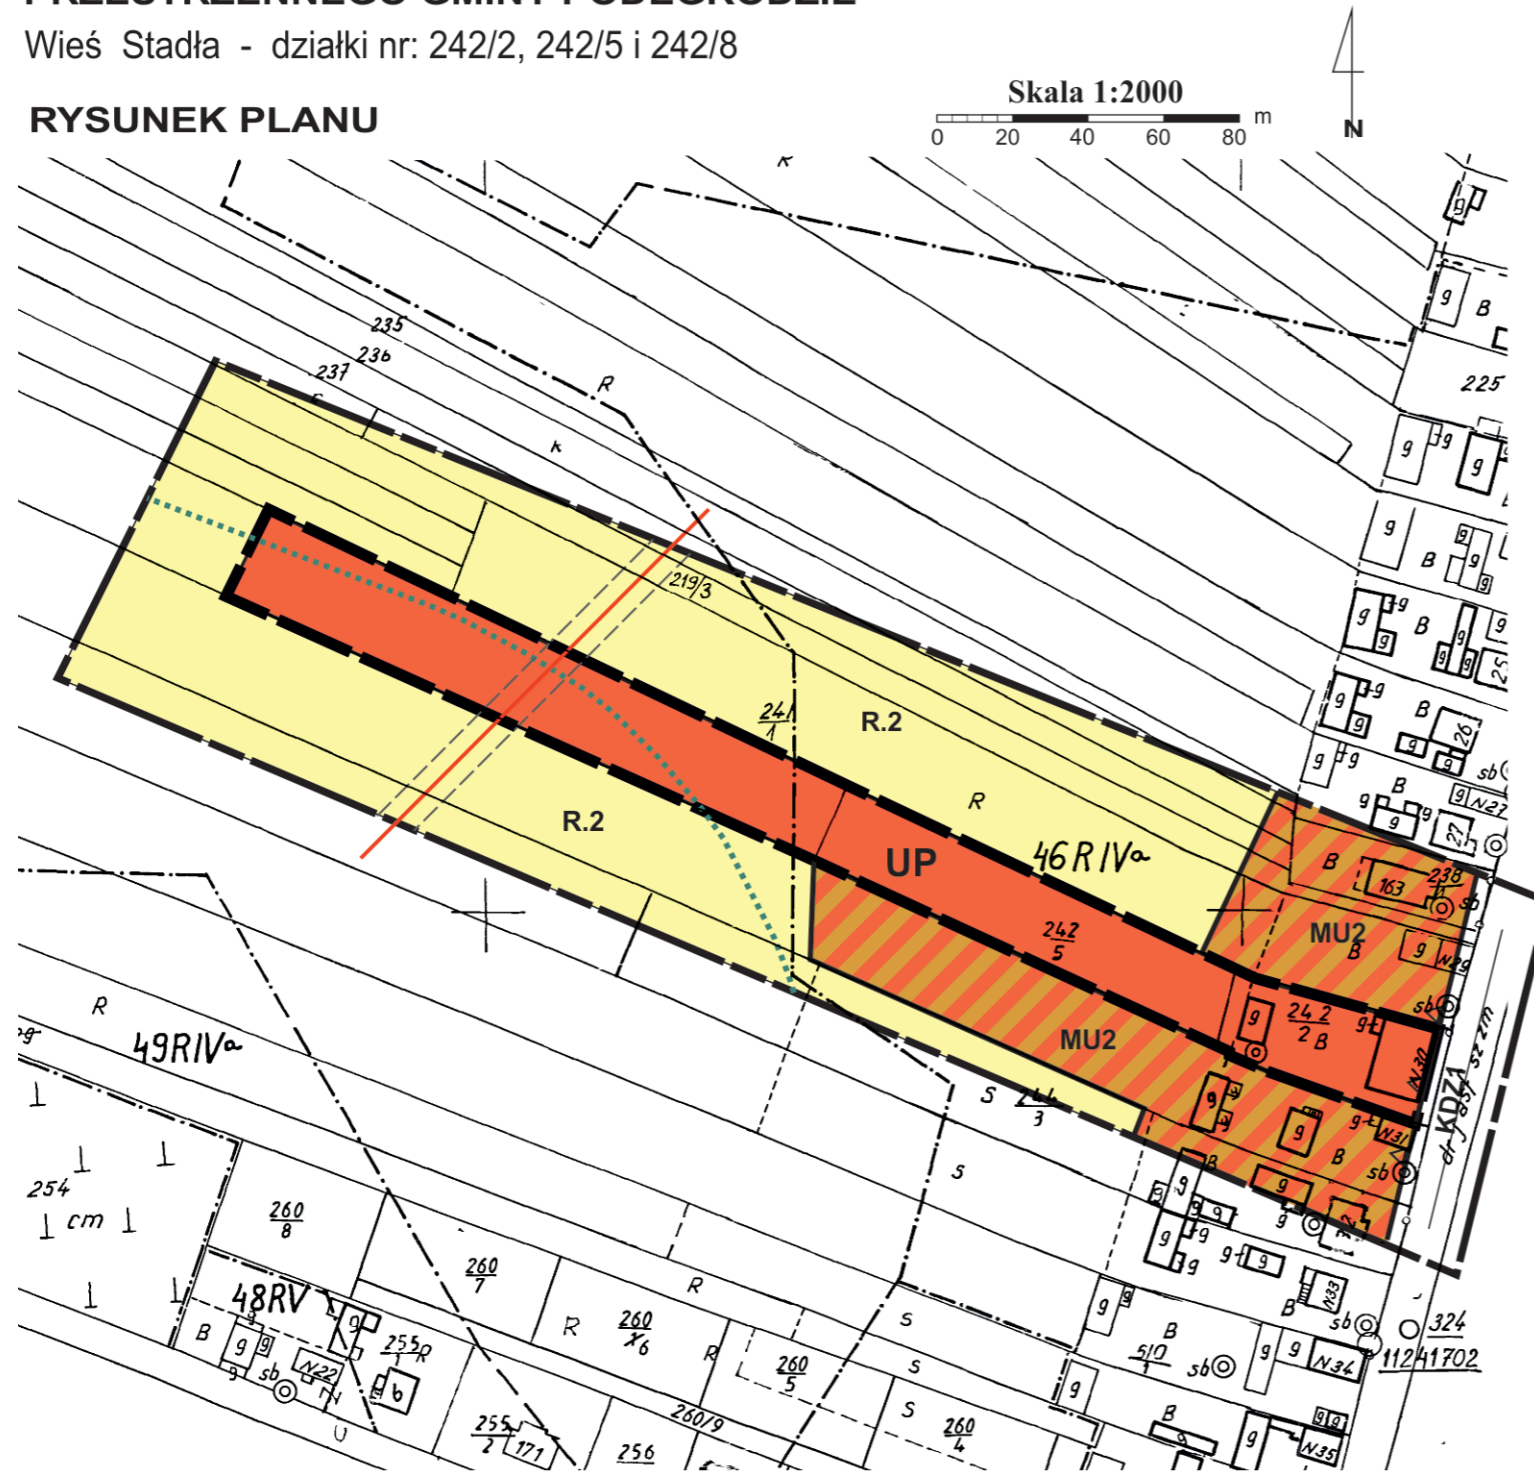

Skala 1:2000
0 20 40 60 80 m

Załącznik Nr 1 do uchwały Nr
Rady Gminy Podegrodzie z dnia

LEGENDA

- Granica analizowanego otoczenia
- Ustalenia zmiany planu**
- Granica obszaru objętego zmianą planu
- Linie rozgraniczające tereny o różnym przeznaczeniu lub różnych zasadach zagospodarowania
- UP** Tereny usług publicznych
- Nieprzekraczalna linia zabudowy
- Istniejąca linia elektroenergetyczna napowietrzna średniego napięcia wraz ze strefą techniczną
- Strefa sanitarna od cmentarza - odległość 150 m. od granic cmentarza

Informacja o ustaleniach obowiązującego planu w granicach analizowanego otoczenia /poza obszarem opracowania zmiany planu/

- Linie rozgraniczające tereny o różnym przeznaczeniu
- MU2** Tereny zabudowy mieszkaniowo-usługowej
- R.2** Tereny gruntów rolnych o walorach krajobrazowych
- KDZ1** Tereny drogi publicznej klasy Z
- Istniejąca linia elektroenergetyczna napowietrzna średniego napięcia wraz ze strefą techniczną
- Strefa sanitarna od cmentarza - odległość 150 m. od granic cmentarza

Oznaczenia informacyjne

- Cały obszar** Główny Zbiornik Wód Podziemnych GZWP nr 437 „Dolina rzeki Dunajec (Nowy Sącz)”

WYRYS ZE STUDYUM UWARUNKOWAŃ I KIERUNKÓW ZAGOSPODAROWANIA PRZESTRZENNEGO GMINY PODEGRODZIE uchwalonego uchwałą Nr 154/XXIV/2008 Rady Gminy Podegrodzie z dnia 17.07.2008r. z późn. zm.



LEGENDA:

- RO2** Obszar terenów rolnych i terenów twartych bez prawa zabudowy i bez zalesień
- MU** Obszar zabudowy mieszkaniowej, mieszkaniowo-usługowej
- Obszar objęty zmianą planu

Dla uzupełnienia obszarów kształtowania zabudowy oraz dla terenów położonych w sąsiedztwie istniejącej zabudowy - dopuszcza się korektę zasięgu obszarów wyznaczonych w studium do zainwestowania o nie więcej niż o około 200 m.